

ΕΦΗΜΕΡΙΣ ΤΗΣ ΚΥΒΕΡΝΗΣΕΩΣ
ΤΗΣ ΕΛΛΗΝΙΚΗΣ ΔΗΜΟΚΡΑΤΙΑΣ

ΑΘΗΝΑ 28 ΝΟΕΜΒΡΙΟΥ 1983 | ΤΕΥΧΟΣ ΤΕΤΑΡΤΟ | ΑΡΙΘΜΟΣ ΦΥΛΛΟΥ 733

ΠΕΡΙΕΧΟΜΕΝΑ

ΑΠΑΛΛΟΤΡΙΩΣΕΙΣ

ΑΠΟΦΑΣΕΙΣ

ΑΠΑΛΛΟΤΡΙΩΣΕΙΣ

ΑΠΟΦΑΣΕΙΣ

Αριθ. Λ. 6276/1782 (1)

Έγκριση δημιουργίας ζώνης παραλίας στη θέση Καμένα Βούρλα Ν. Φθιώτιδας προ ιδιοκτησίας Ε.Ο.Τ.

Ο ΥΠΟΥΡΓΟΣ ΟΙΚΟΝΟΜΙΚΩΝ

Έχοντας υπόψη :

1. Τις διατάξεις των παρ. 2 και 5 του άρθρου 6 του Α.Ν. 2344/1940 «περί αιγιαλού και παραλίας», ως αντικαταστάθηκαν με τις διατάξεις του άρθρου 13 του Νόμου 1078/1980.
2. Τη σύμφωνη γνώμη του Γενικού Επιτελείου Ναυτικού, που διατυπώθηκε στο Φ. 187.2/237/Αριθ. Σ. 729/28.4.1982 έγγραφό του.
3. Τη Γ/Φ. 121/15591/9.9.82 απόφαση του Νομάρχη Φθιώτιδας με την οποία επικυρώθηκαν η έκθεση της Επιτροπής και το σχετικό τοπογραφικό διάγραμμα, που δημοσιεύθηκαν στο υπ' αριθ. 24/31.1.83 ΦΕΚ τ. Δ'.
4. Την 0548/382/19.9.1983 κοινή απόφαση των Πρωθυπουργού και Υπουργού Οικονομικών «περί ανάθεσης αρμοδιοτήτων στους Υφυπουργούς Οικονομικών», αποφασίζουμε :

Εγκρίνουμε, για την προσαύξηση του αιγιαλού, τη δημιουργία ζώνης παραλίας στη θέση Καμένα Βούρλα Ν. Φθιώτιδας προ ιδιοκτησίας Ε.Ο.Τ., όπως αυτή καθορίστηκε από την αρμόδια Επιτροπή του άρθρου 74 του 636/1977 Π. Δ/τος και εικονίζεται στο από 21/12/1981 και με κλίμακα 1: 500 τοπογραφικό και υψομετρικό διάγραμμα του μηχανικού του Ε.Ο.Τ. Στέφανου Ασημακόπουλου το οποίο έχει θεωρηθεί από τη ΔΤΥ Ν. Φθιώτιδας την 22/12/1981 και συνοδεύει την από 22/12/1981 έκθεση της εν λόγω Επιτροπής.

Η παρούσα απόφαση μαζί με την έκθεση της Επιτροπής και το τοπογραφικό διάγραμμα να δημοσιευθούν στην Εφημερίδα της Κυβέρνησης (άρθρο 13 Νόμου 1078/1980).

ΕΚΘΕΣΗ

Επιτροπής Καθορισμού των Ορίων του Αιγιαλού άρθρ. 74 Π.Δ. 636/1977 (ΦΕΚ 209/Α/77)

Για τον καθορισμό, το πρώτον, των ορίων του αιγιαλού στα Καμένα Βούρλα Ν. Φθ/δος προ ιδιοκτησίας CAMPING Ε.Ο.Τ., όπου πήγαμε σήμερα 22.12.1981 ημέρα Τρίτη, οι υπογεγραμμένοι :

1. Θεόδωρος Αγγελόπουλος, εφοριακός Τμηματάρχης, αναπλ/τής Οικ. Εφόρου Λαμίας
2. Βασίλης Δίκαρος, Πολ. Μηχ/κός Δ.Ε. με 6ο β, Δ/ντής Τεχν. Υπηρ. Ν. Φθ/δος
3. Μιχαήλ Βενάκης, Λιμενάρχης Υπολ/ρχείου Στυλίδος Ν. Φθ/δος, αποτελούντες την Επιτροπή του άρθρου 74 του Π.Δ. 636/1977, όπως αυτή συγκροτήθηκε με τη Γ/Φ. 93/1279/23.1.1981 απόφαση του Νομάρχη Φθ/δος, έχοντας υπόψη :

1. Το 550495/22.11.1976 έγγραφο του Ελληνικού Οργανισμού Τουρισμού (Ε.Ο.Τ.) με το οποίο ζητείται ο καθορισμός των ορίων του αιγιαλού στην ανωτέρω περιοχή.
2. Το από 21.12.1981 Τοπογραφικό και υψομετρικό διάγραμμα του Μηχ/κού του Ε.Ο.Τ. Στέφανου Ασημακόπουλου που ελέγχθηκε για την ακρίβεια της αποτυπώσεως την 22.12.1981 από τον Κων/νο Χρήστου, Μηχ/κό της Δ.Τ.Υ.Ν. Φθ/δος και θεωρήθηκε την 22.12.1981 από τη Δ/νση Τεχν. Υπηρ. Ν. Φθ/δος, όπως το άρθρ. 20 του Ν. 719/1977 (ΦΕΚ 301/Α/77) ορίζει, σε δύο πινακίδες.
3. Τις διατάξεις των άρθρων 2, 3, 5, και 6 του Α.Ν. 2344/1940 «περί αιγιαλού και παραλίας», ως και τις τροποποιήσεις αυτού.
4. Τις οδηγίες του ΥΠ. Οικ. και του Γ.Ε.Ν. όπως έχουν διατυπωθεί στις αντίστοιχες εγκύκλιες διαταγές των, με α-

ριθ. Δ. 8505/6433/66/31.7.1968 και Φ. 187.2/54/74/358/ 6.2.1974.

5. Την αντίληψη που σχηματίσαμε, κατά την επιτόπου μετάβασή μας, σχετικά με το πλάτος της βρεχομένης ζώσης ξηράς, αποφασίζει :

1. Καθορίζει πάνω στο ανωτέρω τοπογραφικό διάγραμμα, που συνοδεύει την έκθεση αυτή :

α) Την οριογραμμή του αιγιαλού, με κόκκινη συνεχή πολυγωνική γραμμή 1, 2, 3, 4, 5, 6, 7, 8 και 9 της οποίας οι κορυφές εξασφαλίζονται από σταθερά σημεία.

β) Την οριογραμμή της παραλίας, με κίτρινη συνεχή πολυγωνική γραμμή 1', 2', 3', 4', 5', 6', 7', 8' και 9' της οποίας οι κορυφές εξασφαλίζονται από σταθερά σημεία.

2. Αποφαίνεται ότι υφίσταται παλαιός αιγιαλός και καθορίζει αυτόν με μπλέ συνεχή πολυγωνική γραμμή 1'', 2'', 3'', 4'', 5'', 6', 7'', 8'', 9'', 10'' και 11'' της οποίας οι κορυφές εξασφαλίζονται από σταθερά σημεία.

Η Επιτροπή

ΘΕΟΔΩΡΟΣ ΑΓΓΕΛΟΠΟΥΛΟΣ


ΒΑΣΙΛΗΣ ΔΙΚΑΡΟΣ


Μ. ΒΕΝΑΚΗΣ


Αθήνα, 18 Οκτωβρίου 1983

Ο ΥΦΥΠΟΥΡΓΟΣ


ΔΗΜΗΤΡΙΟΣ ΠΙΤΣΙΩΡΗΣ

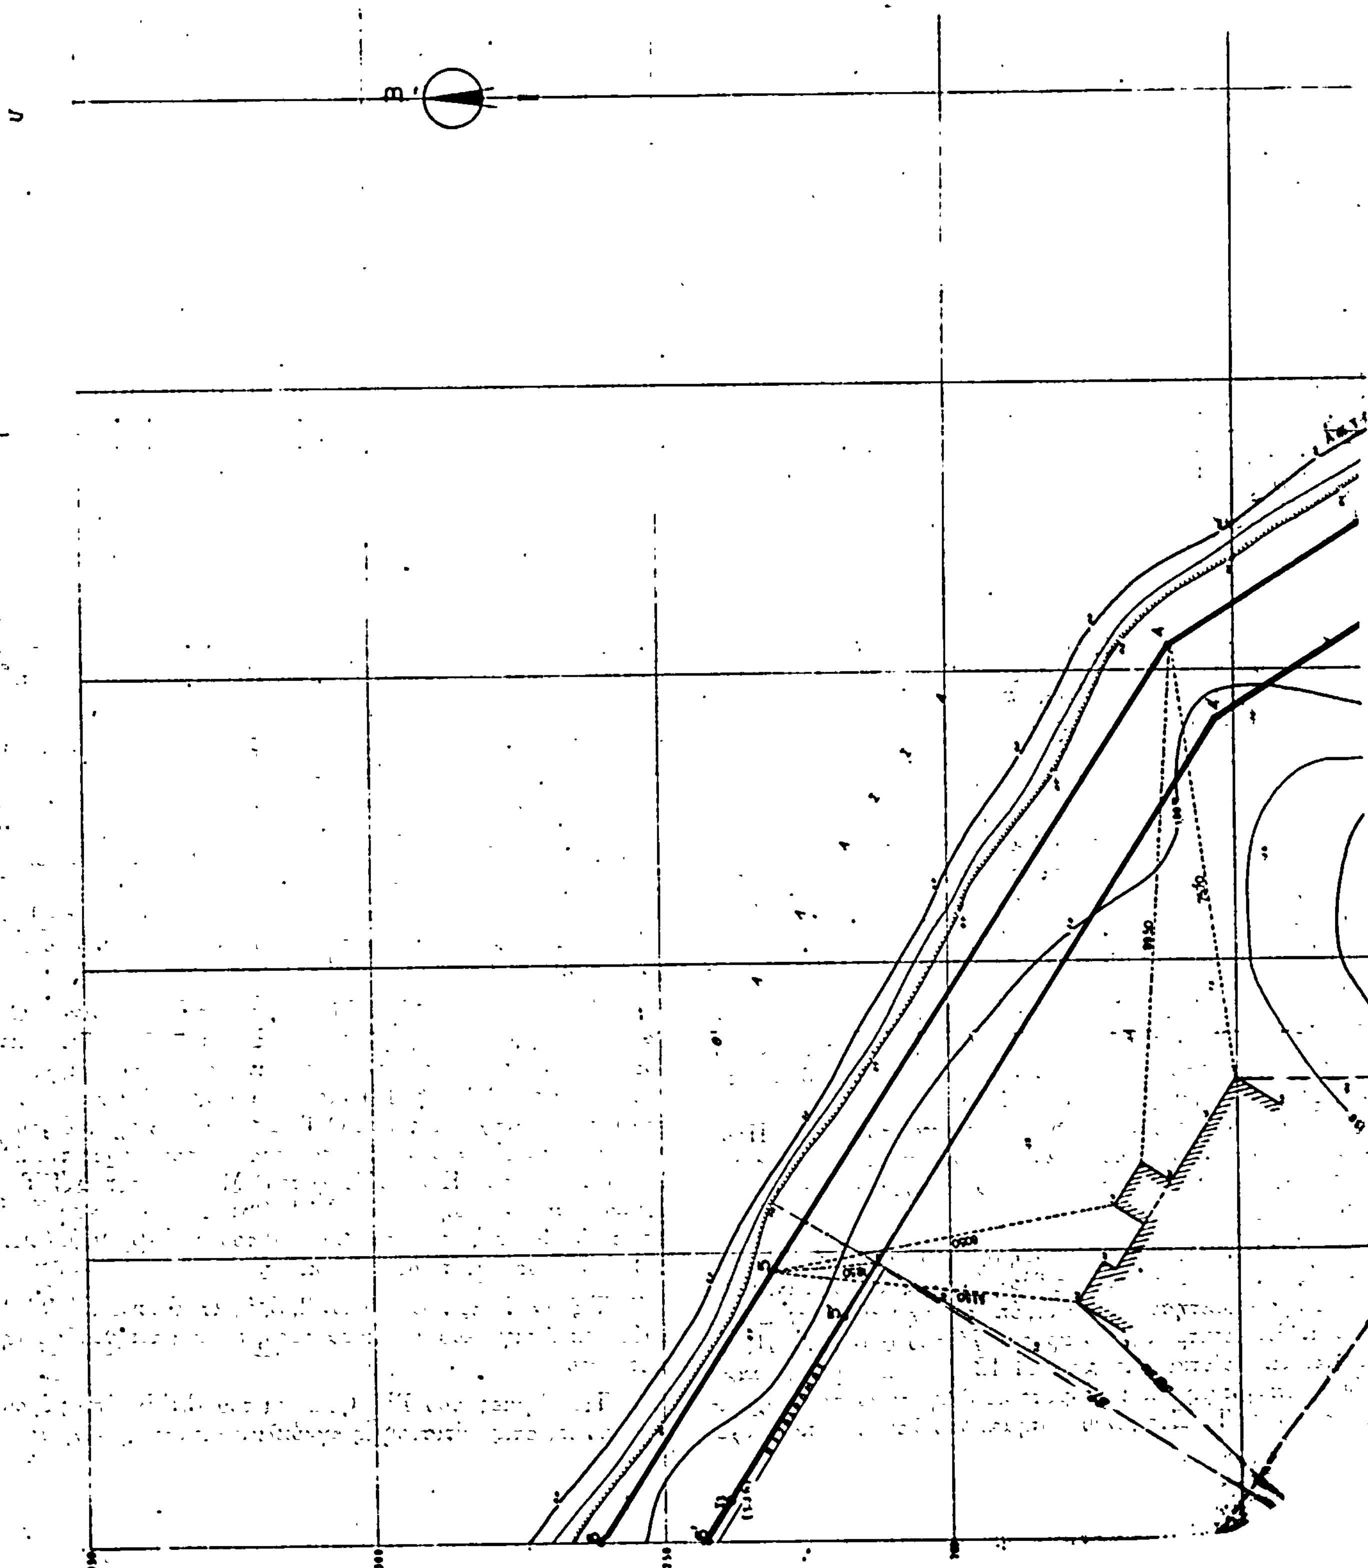

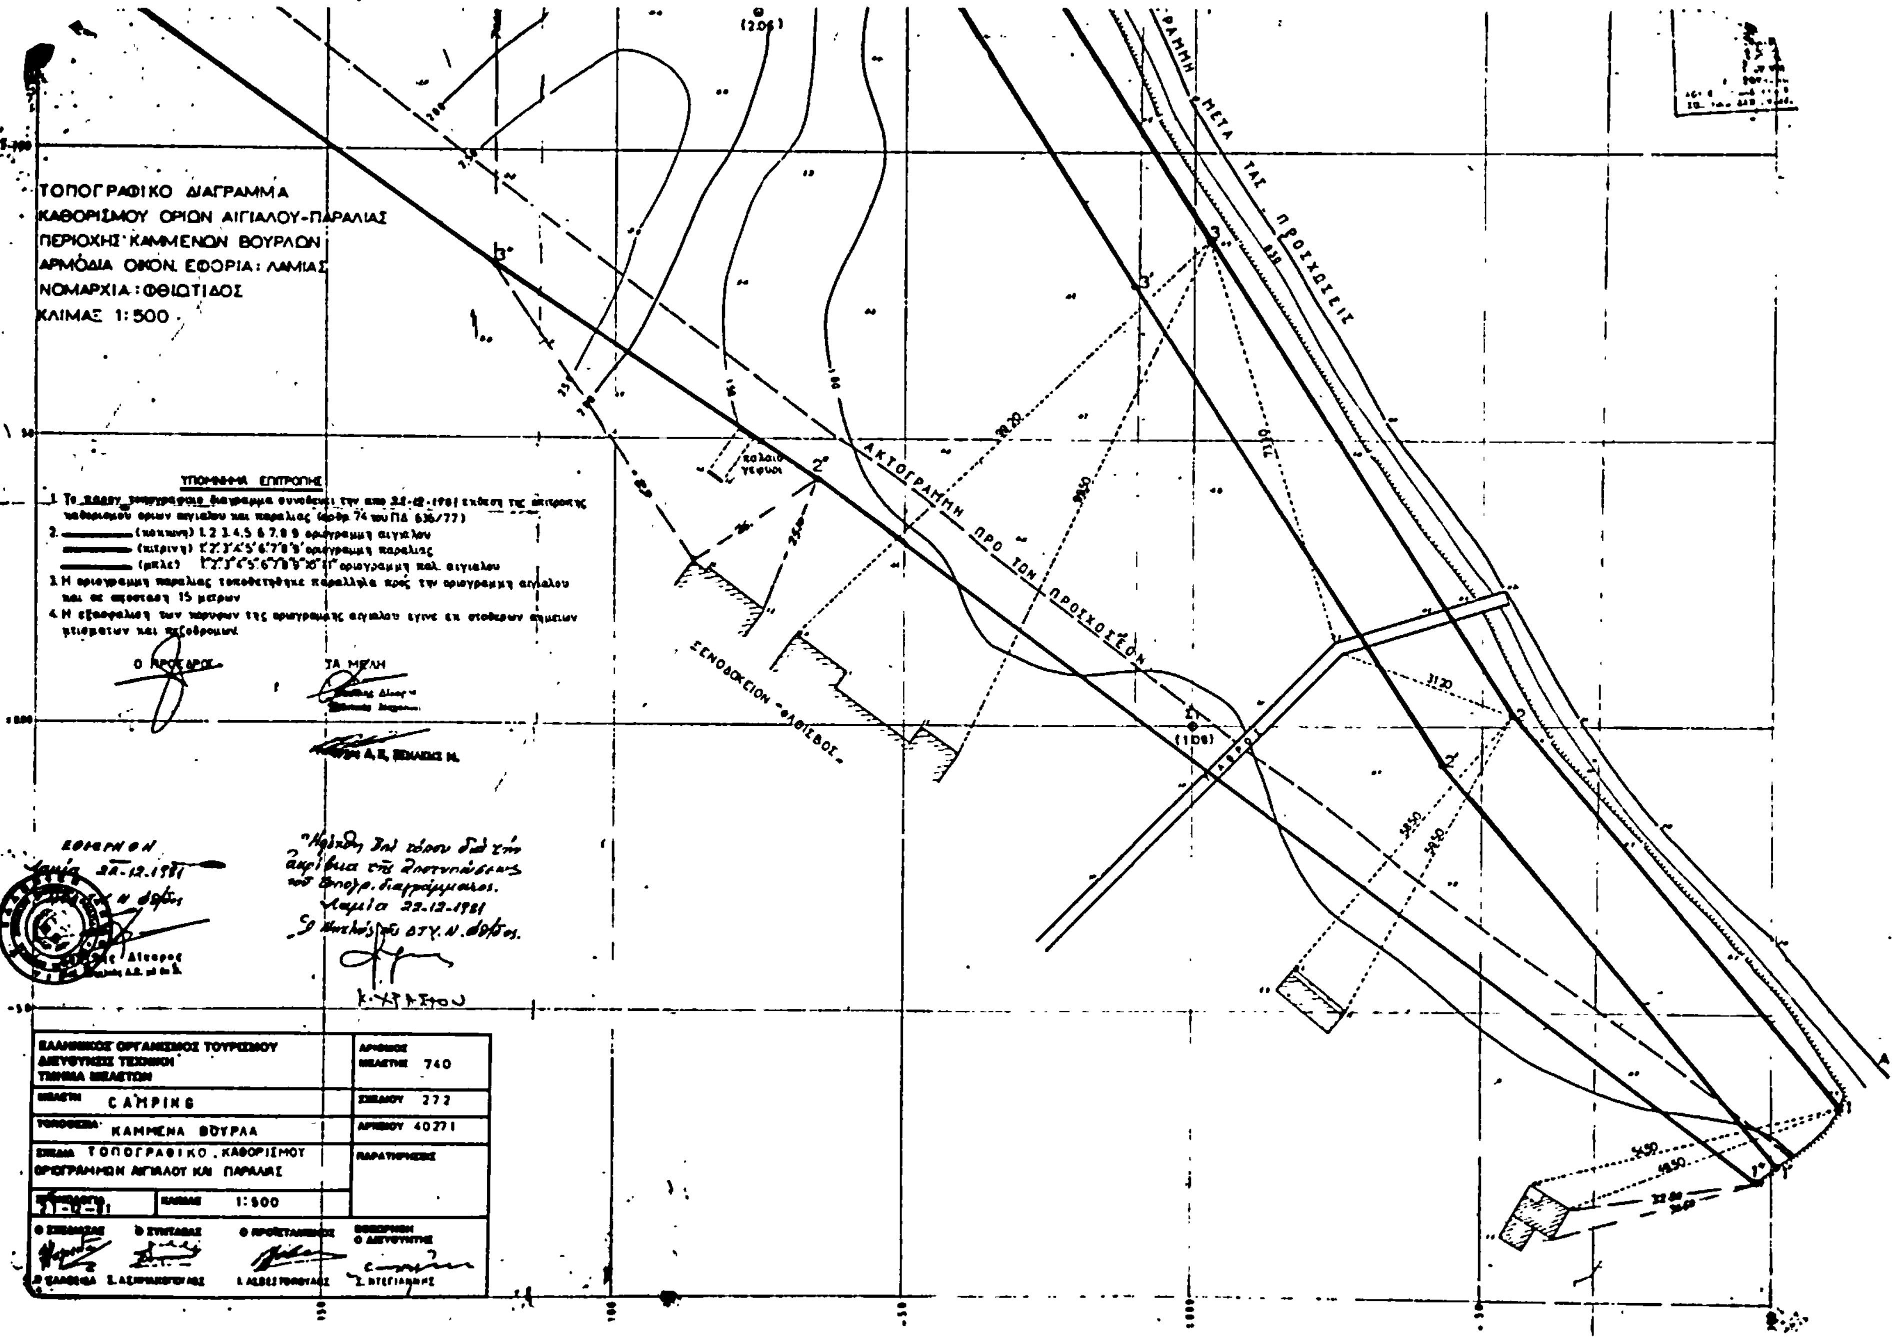
ΤΟΠΟΓΡΑΦΙΚΟ ΔΙΑΓΡΑΜΜΑ
ΚΑΘΟΡΙΣΜΟΥ ΟΡΙΩΝ ΑΙΓΙΑΛΟΥ-ΠΑΡΑΛΙΑΣ
ΠΕΡΙΟΧΗΣ: ΚΑΜΜΕΝΩΝ ΒΟΥΡΛΩΝ
ΑΡΜΟΔΙΑ ΟΙΚΟΝ. ΕΦΟΡΙΑ: ΛΑΜΙΑΣ
ΝΟΜΑΡΧΙΑ: ΦΘΙΩΤΙΔΟΣ
ΚΛΙΜΑΞ 1:500
ΓΡΑΜΜΗ ΜΕΤΑ ΤΑΣ ΠΡΟΣΧΩΣΕΙΣ
ΑΚΤΟΓΡΑΜΜΗ ΠΡΟ ΤΩΝ ΠΡΟΣΧΩΣΕΩΝ
Ο ΠΡΟΕΔΡΟΣ
ΤΑ ΜΕΛΗ
CAMPING
ΚΑΜΜΕΝΑ ΒΟΥΡΛΑ
ΤΟΠΟΓΡΑΦΙΚΟ . ΚΑΘΟΡΙΣΜΟΥ
740
272
40271
1:500

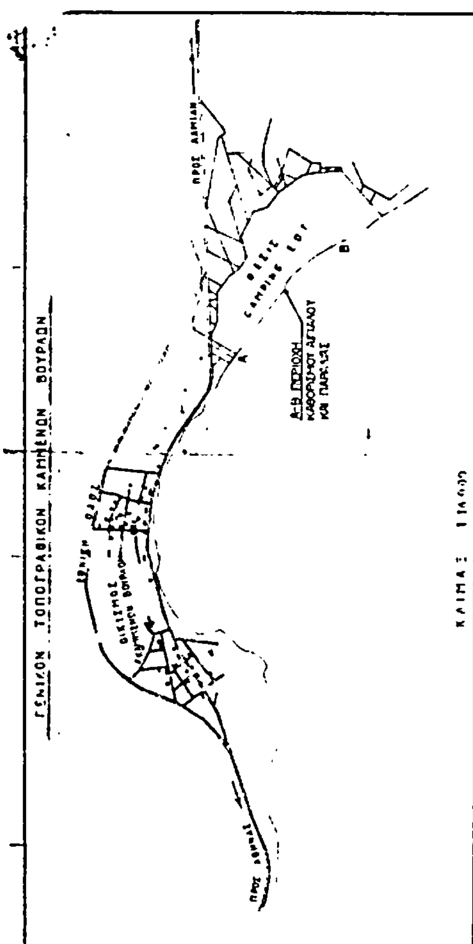

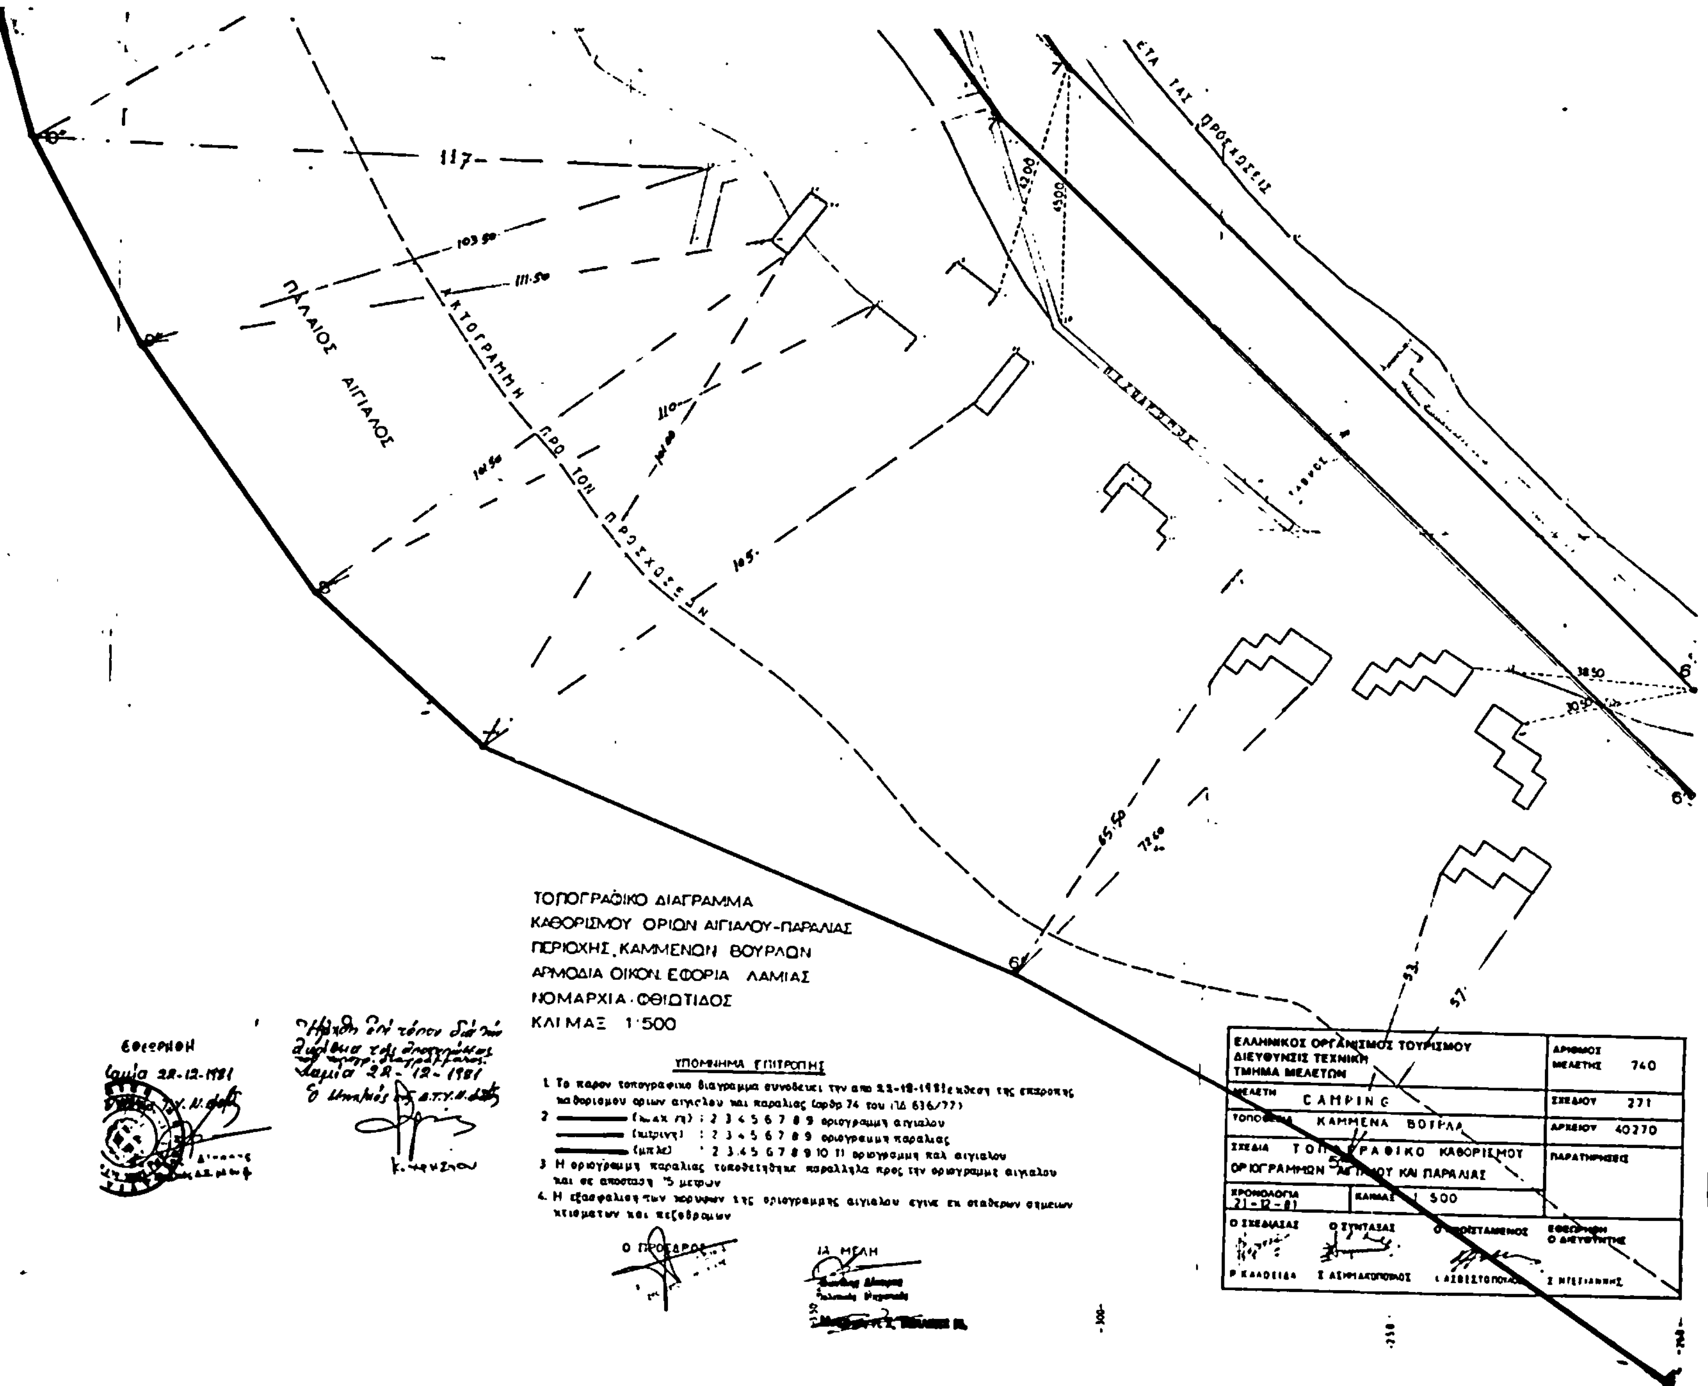


ΤΟΠΟΓΡΑΦΙΚΟ ΔΙΑΓΡΑΜΜΑ
ΚΑΘΟΡΙΣΜΟΥ ΟΡΙΩΝ ΑΙΓΙΑΛΟΥ-ΠΑΡΑΛΙΑΣ
ΠΕΡΙΟΧΗΣ ΚΑΜΜΕΝΩΝ ΒΟΥΡΛΩΝ
ΑΡΜΟΔΙΑ ΟΙΚΟΝ. ΕΦΟΡΙΑ ΛΑΜΙΑΣ
ΝΟΜΑΡΧΙΑ ΦΘΙΩΤΙΔΟΣ
ΚΛΙΜΑΞ 1:500
ΥΠΟΜΝΗΜΑ ΕΠΙΤΡΟΠΗΣ
ΠΑΛΑΙΟΣ ΑΙΓΙΑΛΟΣ
ΚΤΟΓΡΑΜΜΗ ΠΡΟ ΤΟΝ ΠΡΟΣΧΩΣΕΩΝ
ΕΤΑ ΤΑΣ ΠΡΟΣΧΩΣΕΙΣ
117
103.90
111.50
110
105
65.50
72.60
52
57
ΕΛΛΗΝΙΚΟΣ ΟΡΓΑΝΙΣΜΟΣ ΤΟΥΡΙΣΜΟΥ
ΔΙΕΥΘΥΝΣΙΣ ΤΕΧΝΙΚΗ
ΤΜΗΜΑ ΜΕΛΕΤΩΝ
ΜΕΛΕΤΗ CAMPING
ΚΑΜΜΕΝΑ ΒΟΥΡΛΑ
ΤΟΠΟΓΡΑΦΙΚΟ ΚΑΘΟΡΙΣΜΟΥ ΟΡΙΟΓΡΑΜΜΩΝ ΑΙΓΙΑΛΟΥ ΚΑΙ ΠΑΡΑΛΙΑΣ
ΧΡΟΝΟΛΟΓΙΑ 21-12-81
ΚΛΙΜΑΞ 1:500
ΑΡΙΘΜΟΣ ΜΕΛΕΤΗΣ 740
ΣΧΕΔΙΟΥ 271
ΑΡΧΕΙΟΥ 40270
ΠΑΡΑΤΗΡΗΣΕΙΣ
Ο ΣΧΕΔΙΑΣΑΣ
Ο ΣΥΝΤΑΞΑΣ
Ο ΠΡΟΪΣΤΑΜΕΝΟΣ
ΕΘΕΩΡΗΘΗ Ο ΔΙΕΥΘΥΝΤΗΣ
Ο ΠΡΟΕΔΡΟΣ
ΤΑ ΜΕΛΗ
ΕΘΕΩΡΗΘΗ
Λαμία 28-12-1981

Αριθ. 5561 (2)

Χαρακτηρισμός οικοπέδου σαν τυφλού ιδιοκτησίας Μιχαλιασλή Βασιλείου στον οικισμό Νικοτσάρα Δράμας.

Ο ΝΟΜΑΡΧΗΣ ΔΡΑΜΑΣ

'Εχοντας υπόψη:

1. Τις διατάξεις του από 17.7.1923 Ν.Δ. «περί σχεδίων πόλεων, κωμών κλπ.» όπως μεταγενέστερα τροποποιήθηκαν και συμπληρώθηκαν και ειδικότερα τα άρθρα 3, 9, και 70 αυτού.

2. Το Ν.Δ. 8/9.6.73 «περί Γ.Ο.Κ.» και ειδικότερα τα άρθρα 70 και 72 αυτού.

3. Το Ν.Δ. 314/1968 «περί χορήγησης στον Υπουργό Βόρειας Ελλάδας και τους Νομάρχες αρμοδιότητος έγκρισης, τροποποίησης κλπ. σχεδίων πόλεων και κωμών».

4. Το Νόμο 1032/14.3.1980, «περί σύστασης Υπουργείου Χωροταξίας Οικισμού και Περιβάλλοντος».

5. Τον οικιστικό Νόμο 1337/83.

6. Το πρακτικό με αριθμό 7/12.10.1983 του Συμβουλίου Χωροταξίας Οικισμού και Περιβάλλοντος, Τμήματος Νομού Δράμας με το οποίο γνωμοδοτεί υπέρ του χαρακτηρισμού σαν τυφλού του οικοπέδου με αριθμό ιδιοκτησίας 59 που εμπίπτει στο 7 Ο.Τ. του οικισμού ΝΙΚΟΤΣΑΡΑ Ν. Δράμας, ιδιοκτησίας του Μιχαλιασλή Βασιλείου, αποφασίζουμε:

1. Εγκρίνουμε το χαρακτηρισμό σαν τυφλού του οικοπέδου με αριθμό 59 που βρίσκεται μέσα στο 7 Ο.Τ. του εγκεκριμένου ρυμοτομικού σχεδίου του οικισμού ΝΙΚΟΤΣΑΡΑ Ν. Δράμας.


2. Επιτρέπεται στο οικόπεδο αυτό η δόμηση σύμφωνα με τα άρθρα 70 και 72 του Γ.Ο.Κ./73.

Δράμα, 4 Νοεμβρίου 1983

Ο Νομάρχης
ΕΥΑΓΓΕΛΟΣ ΡΟΓΚΑΚΟΣ

ΤΟΠΟΓΡΑΦΙΚΟ ΔΙΑΓΡΑΜΜΑ
ΣΤΟ ΣΥΝ/ΜΟ ΝΙΚΟΤΣΑΡΑ
ΙΔΙΟΚΤΗΣΙΑ ΒΑΣΙΛΗ ΜΙΧΑΛΙΑΣΛΗ

κλίμακα 1:1000

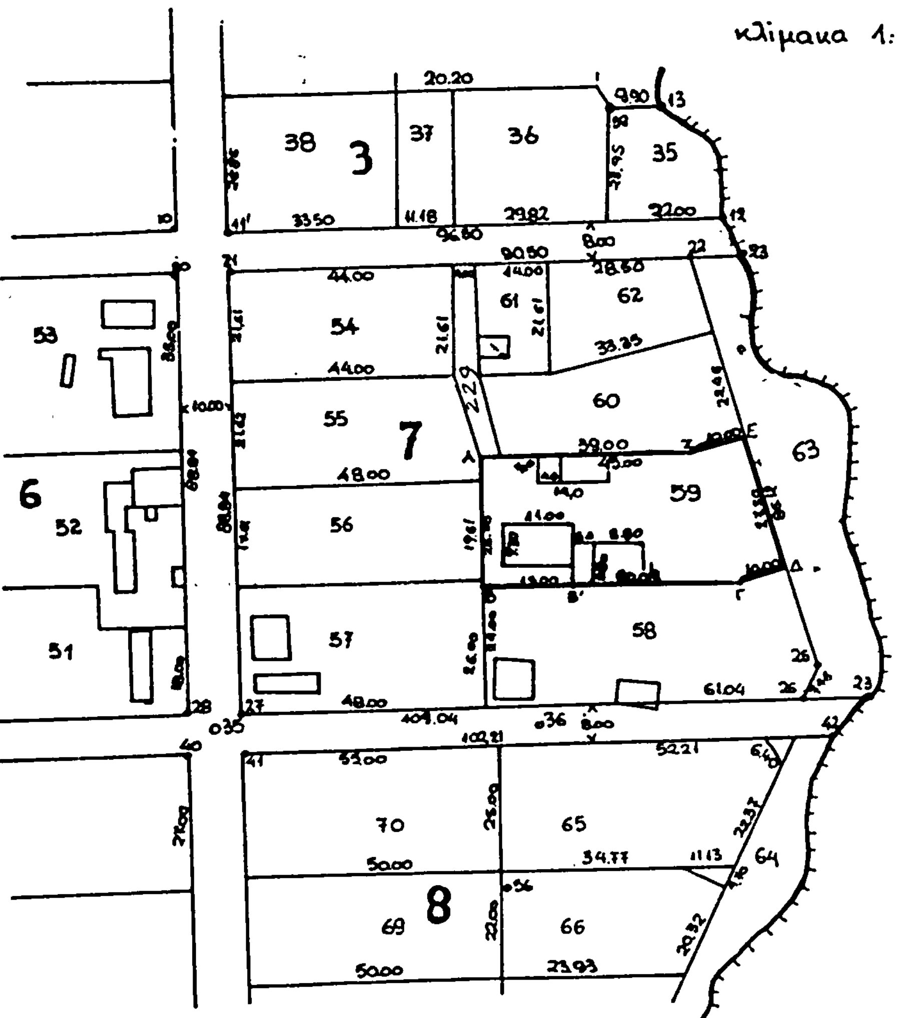

ΕΑΒΓΔΕΖΑ= 1509,00μ2

τό ...

ΘΕΣΙΣ .. Νικοτσάρα

... Α.Δ.160

... 7/Α0.59.

... 14
... 18 } ως παρεχωρήθη
... 300

... ΣΥΣΤΗΜΑ ΠΤΕΡΥΓΕΣ

... 50%

... 2

... 7,50

ΕΘΕΩΡΗΘΗ

Δράμα 4-11-1983

ΠΑΠΟΥΚΑΣ ΚΟΙΝΟΣ

Η ΜΗΧΑ...ΝΟΣ

ΜΑΡΙΑ Ν. ΒΑΚΑΡΤΖΗ-ΚΑΓΓΑ
ΔΙΠΛΩΜ. ΠΟΛΙΤΙΚΟΣ ΜΗΧΑΝΙΚΟΣ
... ΘΡΑΚΗΣ
... ΑΡ. ΜΗΤΡ. 34074
Γ. ΠΑΠΑΝΔΡΕΟΥ 30 - ΤΗΛ. 21729 - 62033 - ΔΡΑΜΑ

Η ΥΠΗΡΕΣΙΑ ΤΟΥ ΕΘΝΙΚΟΥ ΤΥΠΟΓΡΑΦΕΙΟΥ

ΓΝΩΣΤΟΠΟΙΕΙ ΟΤΙ:

Η ετήσια συνδρομή της Εφημερίδας της Κυβερνήσεως, η τιμή των φύλλων της που πωλούνται τμηματικά και τα τέλη δημοσιεύσεων στην Εφημερίδα της Κυβερνήσεως, καθορίσθηκαν από 1 Ιανουαρίου 1983 ως ακολούθως:

Α'. ΕΤΗΣΙΕΣ ΣΥΝΔΡΟΜΕΣ

1. Για το Τεύχος Α'	Δραχ.	2.500
2. » » » Β'	»	4.000
3. » » » ΤΑΠΣ	»	3.000
4. » » » Γ'	»	1.500
5. » » » Δ'	»	3.500
6. » » » Νομικών Προσώπων Δ. Δ. κτλ.	»	1.500
7. » » » Αν. Ειδ. Δικαστηρίου	»	300
8. » » » Παράρτημα	»	800
9. » » » Ανωνύμων Εταιρειών κτλ.	»	10.000
10. » » Δελτίο Εμπορικής και Βιομηχανικής Ιδιοκτησίας	»	800
11. Για όλα τα τεύχη και το Δ.Ε.Β.Ι.	»	20.000

Οι Δήμοι και οι Κοινότητες του Κράτους καταβάλλουν το 1/2 των ανωτέρω συνδρομών.

Υπέρ του Ταμείου Αλληλοβοηθείας Προσωπικού του Εθνικού Τυπογραφείου (ΤΑΠΕΤ) αναλογούν τα εξής ποσά:

1. Για το Τεύχος Α'	Δραχ.	125
2. » » » Β'	»	200
3. » » » ΤΑΠΣ	»	150
4. » » » Γ'	»	75
5. » » » Δ'	»	175
6. » » » Νομικών Προσώπων Δ.Δ. κτλ.	»	75
7. » » » Αν. Ειδ. Δικαστηρίου	»	15
8. » » » Παράρτημα	»	40
9. » » » Ανωνύμων Εταιρειών κτλ.	»	500
10. » » Δελτίο Εμπ. και Βιομ. Ιδιοκτησίας	»	40
11. Για όλα τα τεύχη	»	1000

Β'. ΤΙΜΗ ΦΥΛΛΩΝ

Η τιμή πωλήσεως κάθε φύλλου, μέχρις 8 σελ., είναι 10 δραχ., από 9 ως 24 σελ. 15 δρχ., από 25 ως 48 σελ. 25 δρχ., από 49 ως 80 σελ. 40 δρχ., από 81 σελ. και πάνω η τιμή πωλήσεως κάθε φύλλου προσαυξάνεται κατά 50 δρχ. ανά 80 σελίδες.

Γ'. ΤΙΜΗ ΦΩΤΟΑΝΤΙΓΡΑΦΩΝ

Η τιμή διαθέσεως στο κοινό των εκδιδόμενων από το Εθνικό Τυπογραφείο φωτοαντιγράφων των διάφορων φύλλων της Εφημερίδας της Κυβερνήσεως καθορίζεται σε τέσσερις (4) δραχμές κατά σελίδα.

Δ'. ΤΕΛΗ ΔΗΜΟΣΙΕΥΣΕΩΝ

Ι. Στο τεύχος Ανωνύμων Εταιρειών και Εταιρειών Περιωρισμένης Ευθύνης:

Α'. Ανωνύμων Εταιρειών:

1. Των καταστατικών	Δραχ.	25.000
2. Των αποφάσεων για συγχώνευση ανωνύμων εταιρειών	»	25.000
3. Των κωδικοποιήσεων των καταστατικών (ΦΕΚ 309/67, τ. Β')	»	15.000
4. Των τροποποιήσεων των καταστατικών	»	8.000
5. Των ισολογισμών κάθε χρήσης	»	10.500
6. Των υπουργικών αποφάσεων για παροχή άδειας επέκτασης των εργασιών Ασφαλιστικών Εταιρειών, των εκθέσεων εκτίμησης περιουσιακών στοιχείων και των αποφάσεων του Δ.Σ. του ΕΛΤΑ, με τις οποίες εγκρίνονται και δημοσιεύονται οι κανονισμοί αυτού	»	9.000
7. Των αποφάσεων για εγκατάσταση υποκαταστήματος, διορισμού γενικού πράκτορα και παροχή πληρεξουσιότητας αντιπροσώπευσης στην Ελλάδα αλλοδαπών Εταιρειών και των αποφάσεων για μεταβίβαση του χαρτοφυλακίου Ασφαλιστικών Εταιρειών κατά το άρθρο 59 παρ. 1. του Ν.Δ. 400/1.9.70	»	6.000
8. Των ανακοινώσεων γιά κάθε μεταβολή που γίνεται με απόφαση Γ.Σ. ή Δ.Σ., των προσκλήσεων σε γενικές συνελεύσεις, των κατά το άρθρο 32 του Ν. 3221/24 γνωστοποιήσεων, των ανακοινώσεων που προβλέπονται από το άρθρο 59 παρ. 3 του Ν.Δ. 400/1970 για Αλλοδαπές Ασφαλιστικές Εταιρείες, των αποφάσεων του Διοικητικού Συμβουλίου του ΕΛΤΑ που αναφέρονται σε προσωρινές διατάξεις και των αποφάσεων του Υπ. Συγκοινωνιών για τους ΗΛΠΑΠ — ΗΣΑΠ — ΟΣΕ	»	2.800
9. Των συνοπτικών μηνιαίων καταστάσεων των Τραπεζικών Εταιρειών	»	2.800
10. Των αποφάσεων της επιτροπής του Χρηματιστηρίου για την εισαγωγή χρεωγράφων στο χρηματιστήριο για διαπραγμάτευση, σύμφωνα με τις διατάξεις του άρθρου 2 παρ. 3 Α.Ν. 148/1967	Δραχ.	2.800
11. Των αποφάσεων της επιτροπής κεφαλαιαγοράς για τη διαγραφή χρεωγράφων από το χρηματιστήριο, σύμφωνα με τις διατάξεις του άρθρου 2 παρ. 4 Α. Ν. 148/67.	»	2.800
12. Των αποφάσεων για την έγκριση τιμολογίων των Ασφαλιστικών Εταιρειών	»	2.000

Β'. Εταιρειών Περιωρισμένης Ευθύνης:

1. Των καταστατικών	»	2.800
2. Των κωδικοποιήσεων των καταστατικών	»	2.800
3. Των ισολογισμών κάθε χρήσης	»	3.200
4. Των εκθέσεων εκτίμησης περιουσιακών στοιχείων	»	2.800
5. Των τροποποιήσεων των καταστατικών (για κάθε συμβολαιογραφική πράξη)	»	1.200
6. Των ανακοινώσεων με συμβολαιογραφική πράξη	»	1.200
7. Των ανακοινώσεων με απόφαση της Γ.Σ.	»	1.000
8. Των προσκλήσεων σε γενικές συνελεύσεις	»	1.000

Γ'. Αλληλασφαλιστικών Συνεταιρισμών — Αλληλασφαλιστικών Ταμείων και Φιλανθρωπικών Σωματείων:

1. Των υπουργικών αποφάσεων για τη χορήγηση άδειας λειτουργίας Αλληλασφαλιστικών Συνεταιρισμών — Αλληλασφαλιστικών Ταμείων	»	2.800
2. Των ισολογισμών των ανωτέρω Συνεταιρισμών, Ταμείων και Σωματείων	»	3.200

Δ'. Των δικαστικών πράξεων:

ΙΙ. Στο Τέταρτο τεύχος:

Των δικαστικών πράξεων για παρακατάθεση αποζημιώσεως	»	1.200

Ε'. ΚΑΤΑΒΟΛΗ ΣΥΝΔΡΟΜΩΝ - ΤΕΛΩΝ ΔΗΜΟΣΙΕΥΣΕΩΝ ΚΑΙ ΠΟΣΟΣΤΩΝ Τ.Α.Π.Ε.Τ.

1. Οι συνδρομές του εσωτερικού και τα τέλη δημοσιεύσεων προκαταβάλλονται στα Δημόσια Ταμεία έναντι αποδεικτικού είσπραξης, το οποίο φροντίζει ο ενδιαφερόμενος να το στείλει στο Εθνικό Τυπογραφείο.

2. Οι συνδρομές του εξωτερικού είναι δυνατό να στέλνονται και σε ανάλογο συνάλλαγμα με επιταγή στο όνομα του Διευθυντή Διαχειρίσεως του Εθνικού Τυπογραφείου.

3. Το υπέρ του ΤΑΠΕΤ ποσοστό επί των ανωτέρω συνδρομών και τελών δημοσιεύσεων καταβάλλεται ως εξής:

α) στην Αθήνα: στο Ταμείο του ΤΑΠΕΤ (Κατάστημα Εθνικού Τυπογραφείου).

β) στις υπόλοιπες πόλεις του Κράτους: στα Δημόσια Ταμεία και αποδίδεται στο ΤΑΠΕΤ σύμφωνα με τις 192378/3639/1947 (RONEO 185) και 178048/5321/31.7.65 (RONEO 139) εγκύκλιες διαταγές του Γ.Λ.Κ.

γ) στις περιπτώσεις συνδρομών εξωτερικού: όταν η αποστολή τους γίνεται με επιταγές μαζί μ' αυτές στέλνεται και το υπέρ του ΤΑΠΕΤ ποσοστό.

ΑΠΟ ΤΟ ΕΘΝΙΚΟ ΤΥΠΟΓΡΑΦΕΙΟ